



Fundament płytowy

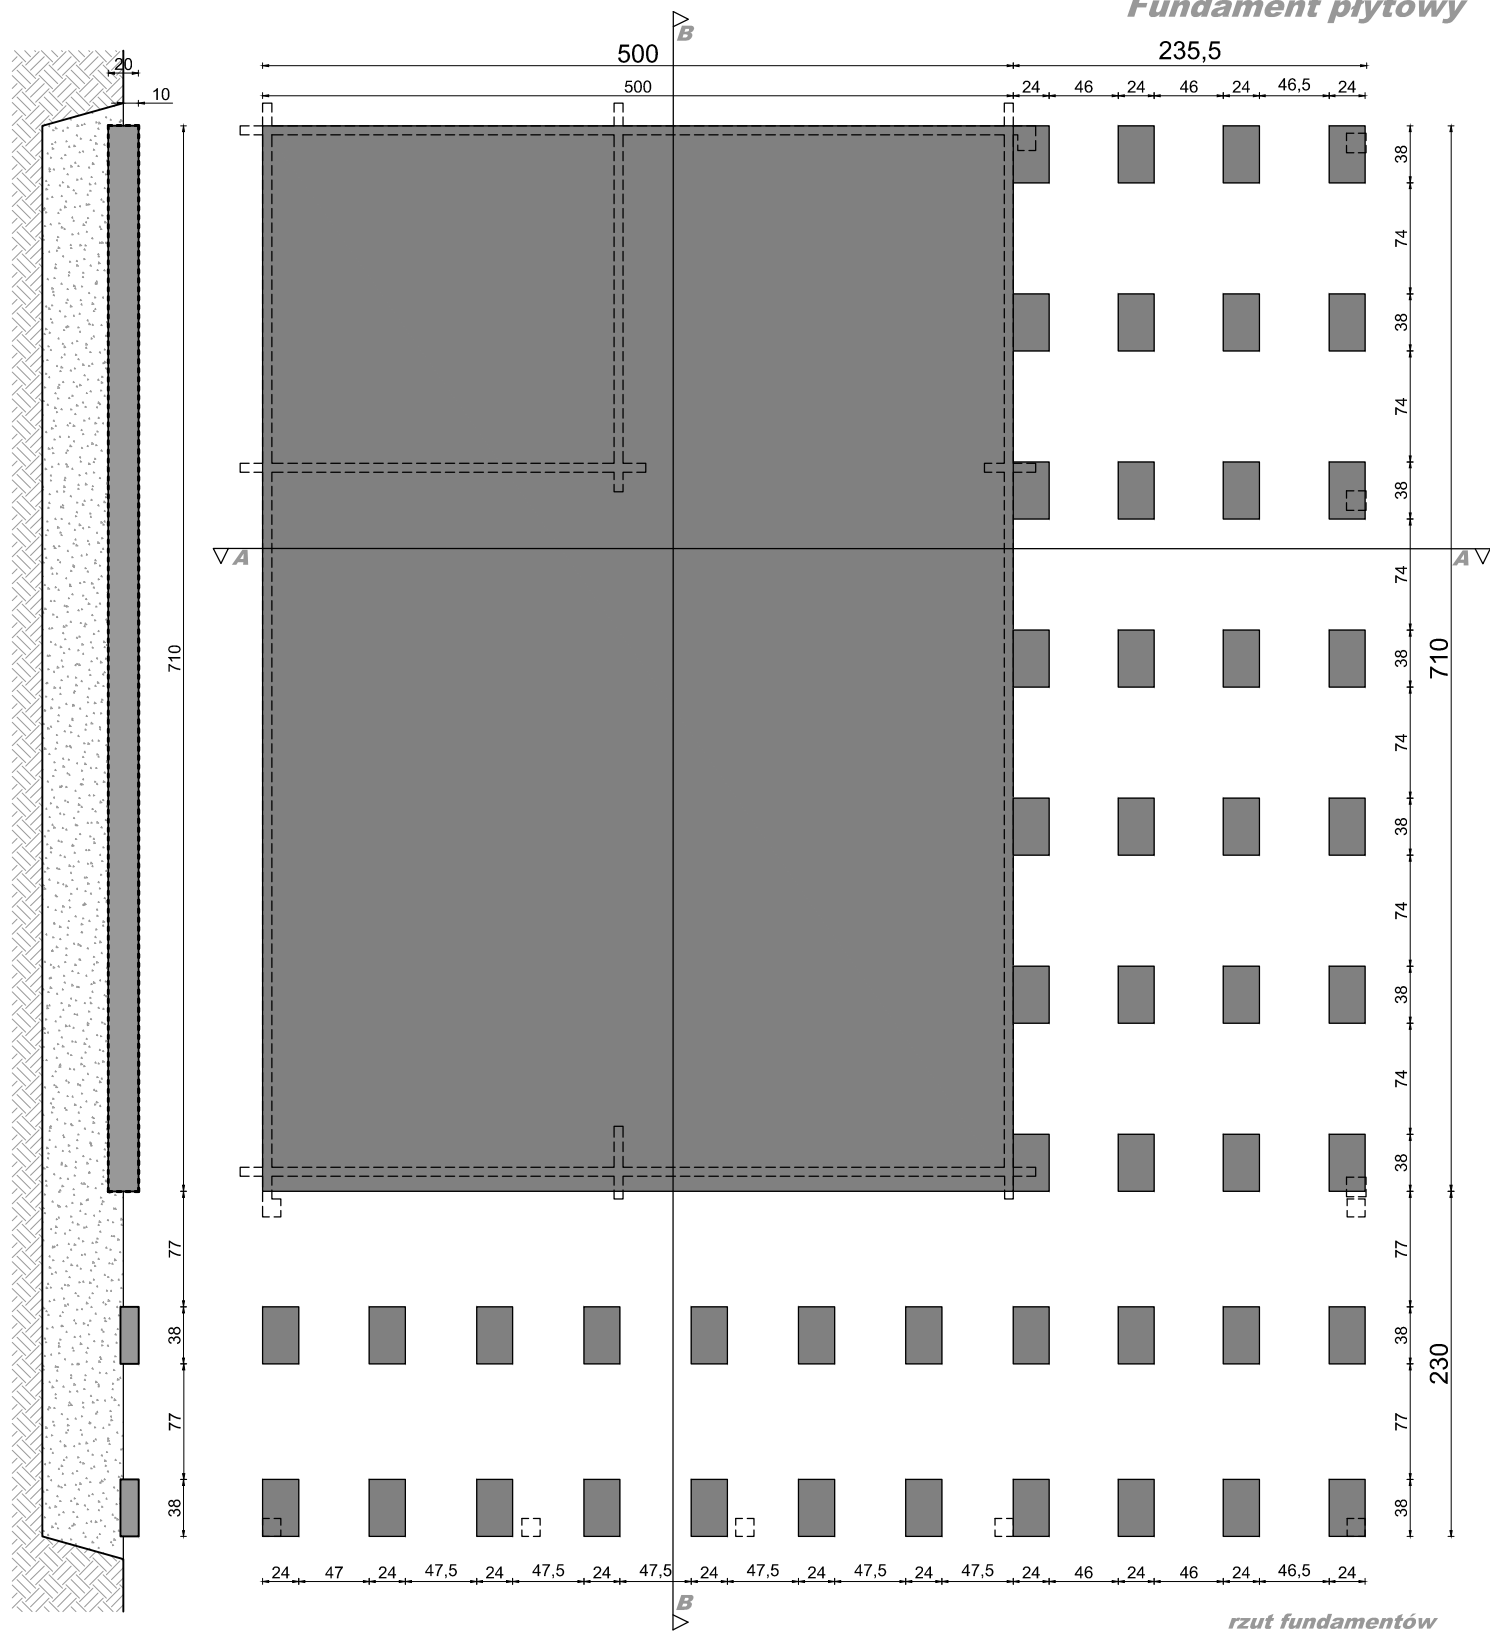

przekrój B-B

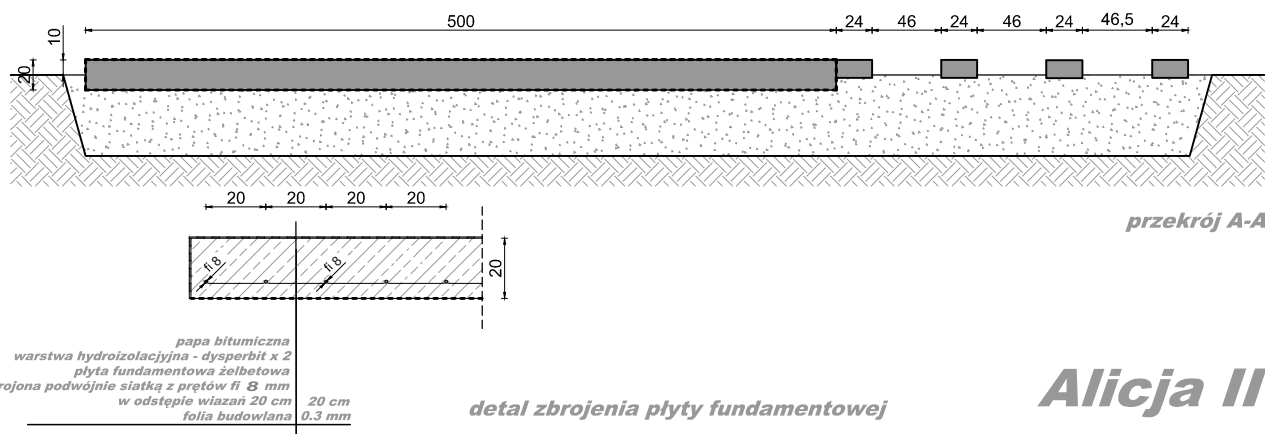

przekrój A-A

detal zbrojenia płyty fundamentowej

Alicja II