



**UWAGA! DO FUNDAMENTU PUNKTOWEGO KONIECZNA JEST  
DODATKOWO DRUGA WARSTWA LEGARÓW - KRATOWNICA**

*Fundament punktowy*

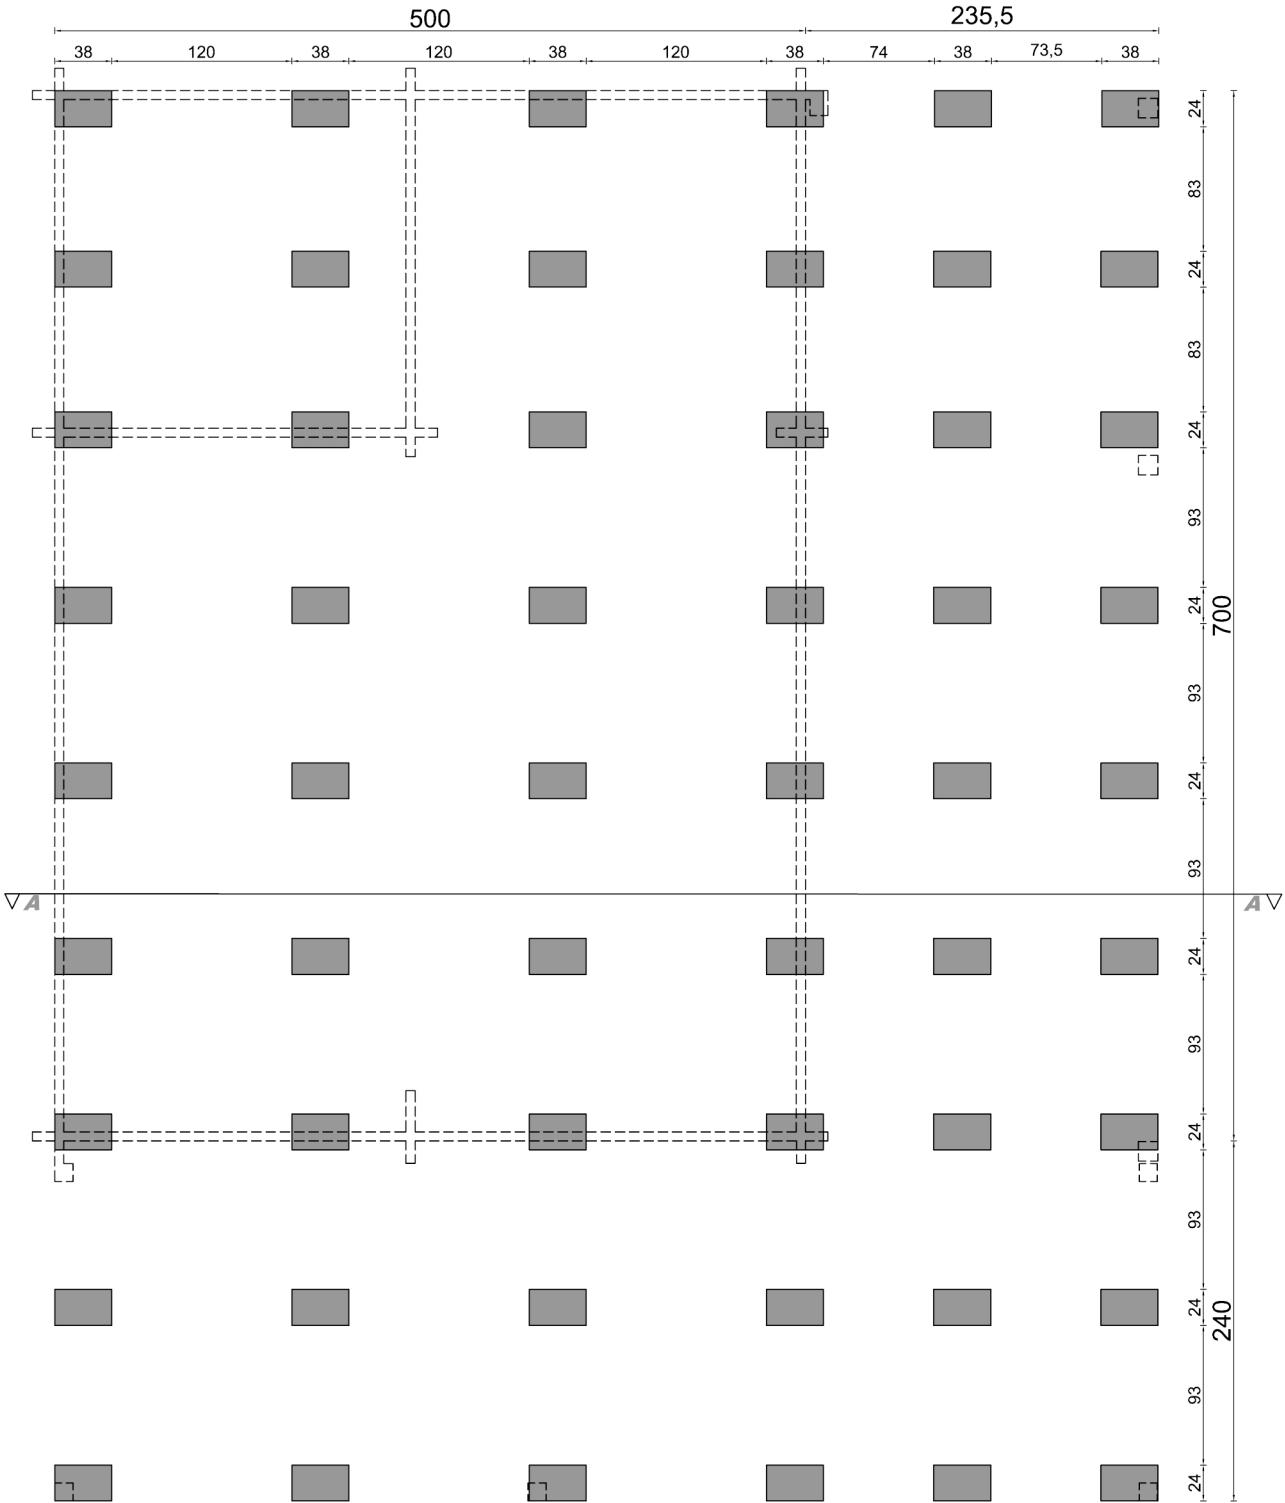

*rzut fundamentów*

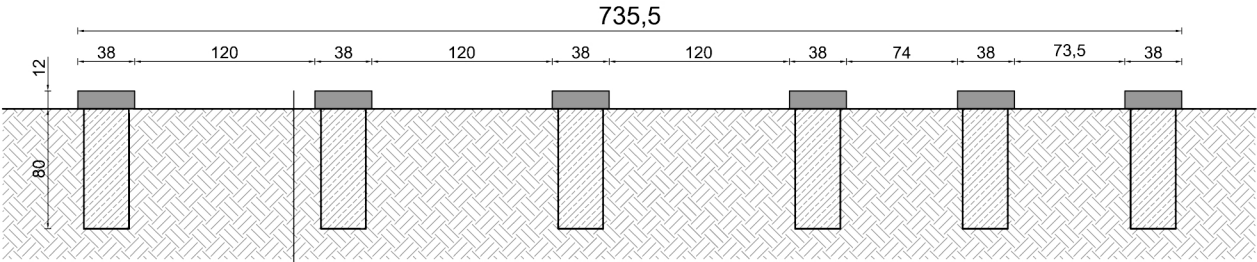

błoczek betonowy  
odwiert świdrowy wypełniony betonem  
warstwa gruntu

*przekrój A-A*

**Alicja II**