




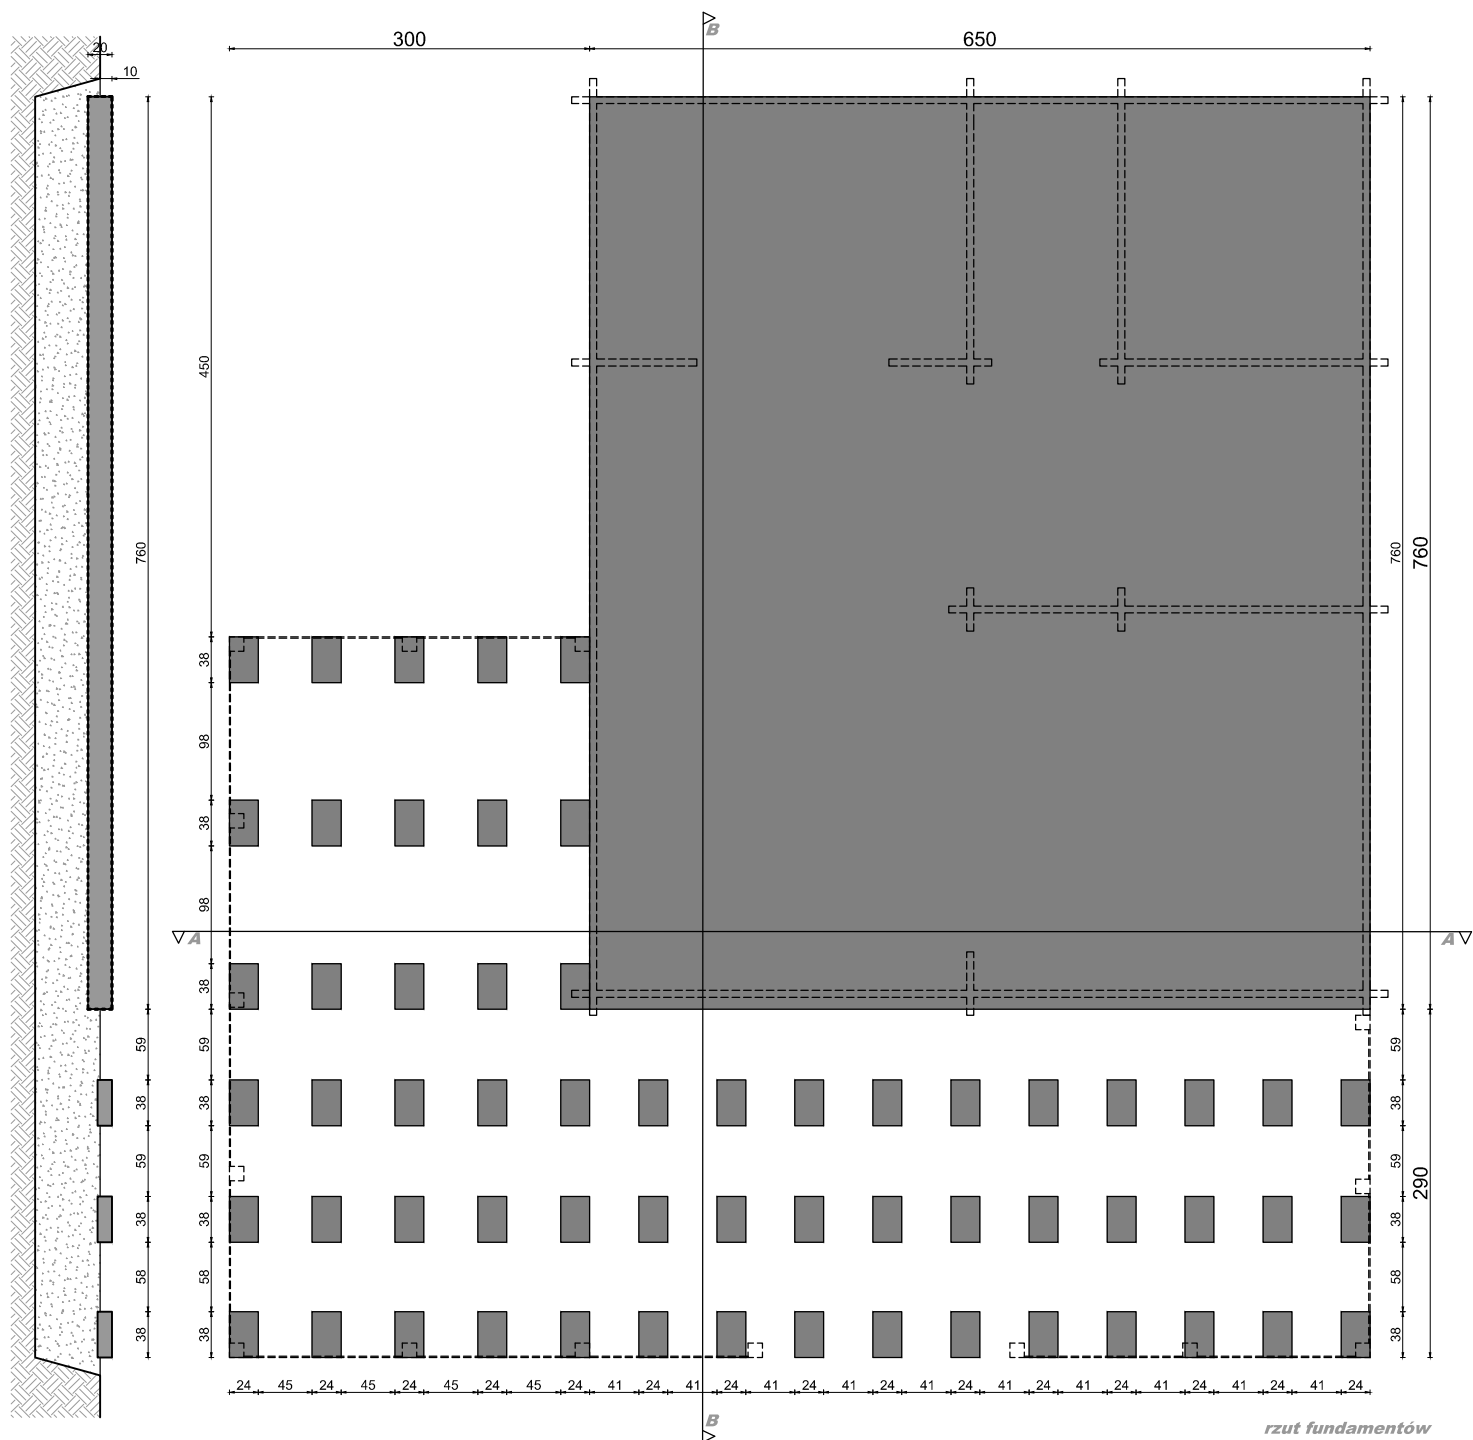

przekrój B-B

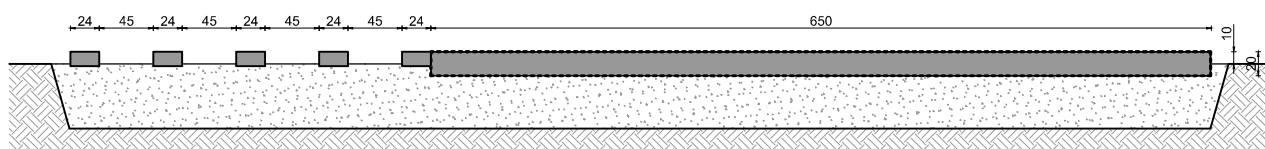

przekrój A-A

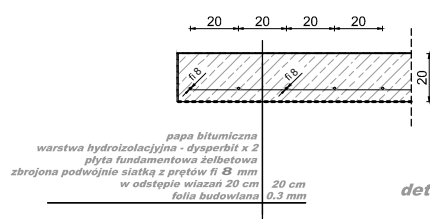

detal zbrojenia płyty fundamentowej