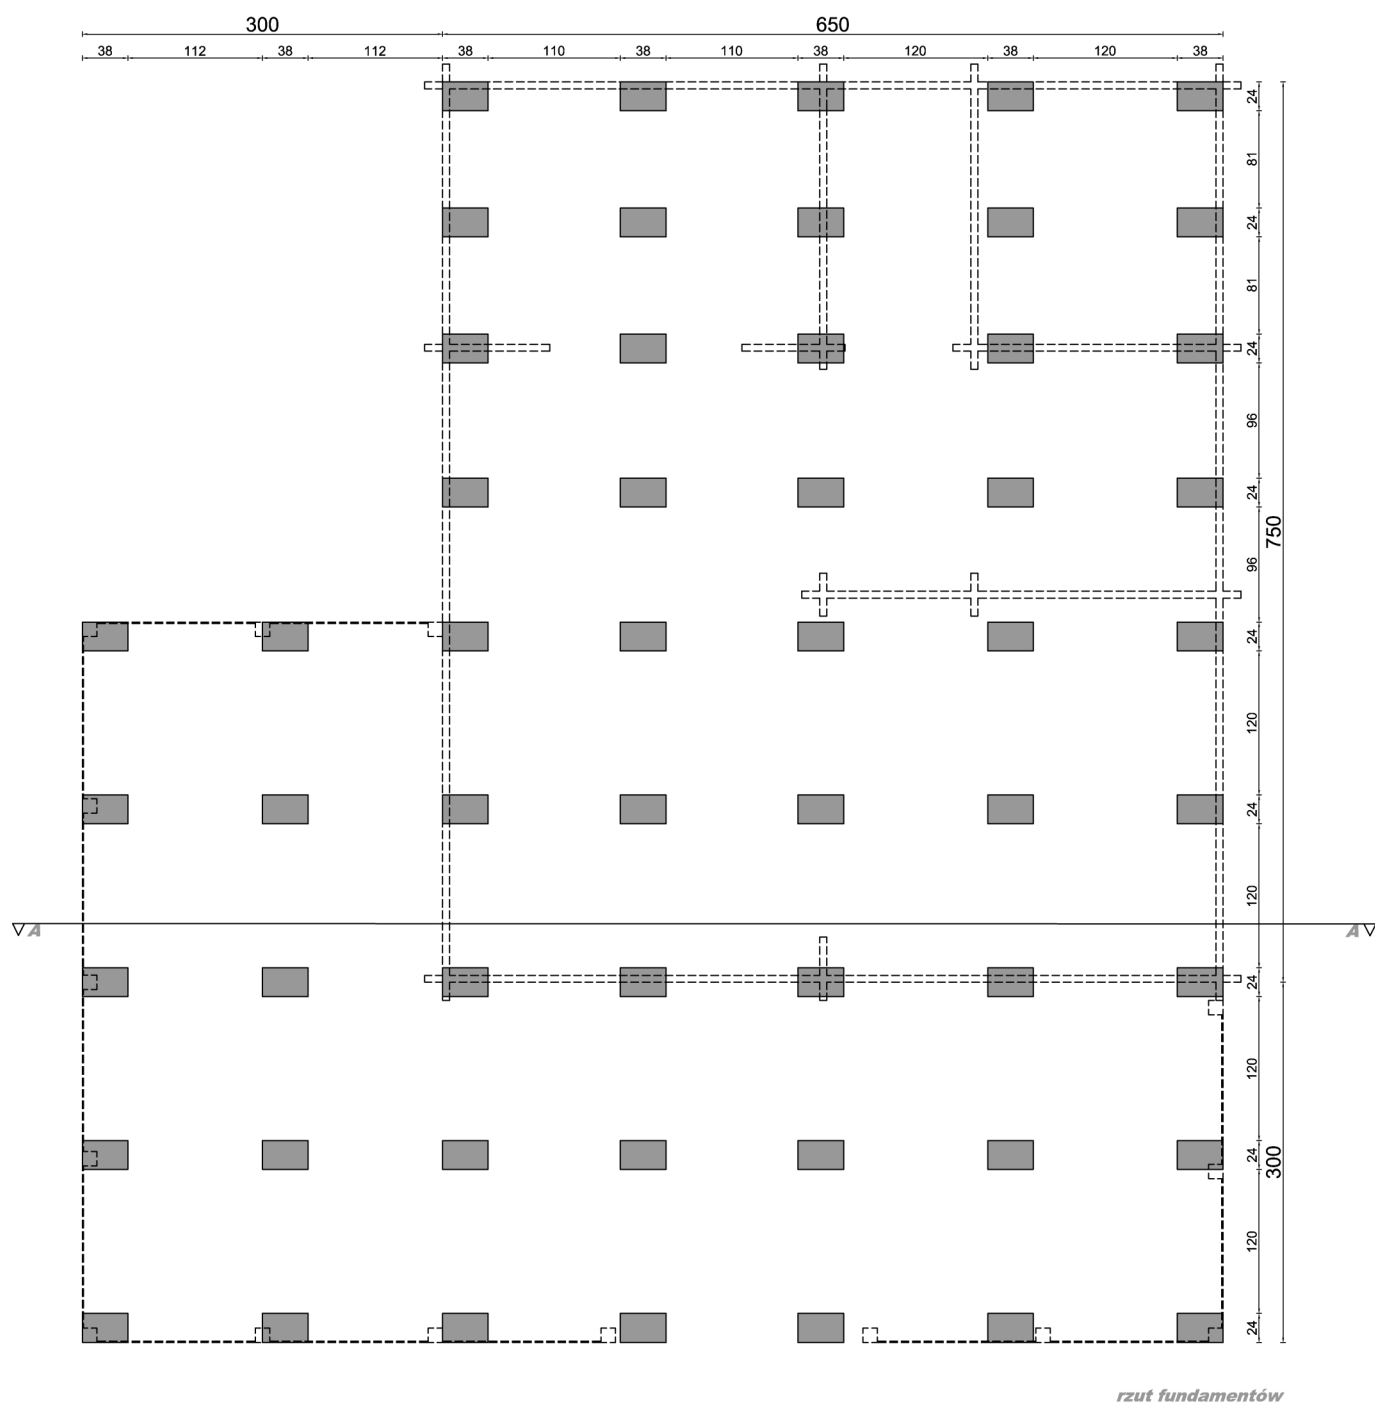


**UWAGA! DO FUNDAMENTU PUNKTOWEGO KONIECZNA JEST
DODATKOWO DRUGA WARSTWA LEGARÓW - KRATOWNICA**